
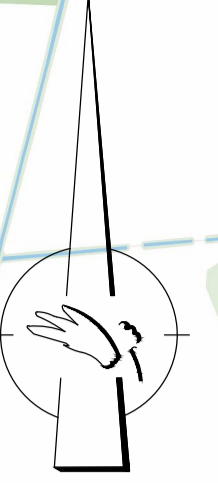



 100/100 Deze weg is dicht vanaf datum 2024	 100/100 omleiding richting Wethouder Rebellaan volg	 100/100 omleiding richting Sporthal volg	 100/100 omleiding richting Sporthal volg
---	---	--	--

 Verkeerstechniek BV Verhuur van: - Verkeersvoorzieningen - Advies & Ontwerp - Verkeersregelinstanties www.2TB.nl Spinderweg 9, Ede (Gld) Telefoon: 0318-830 333		Getekend: M.T. van Cleef Datum: 14-11-2024 Gewijzigd datum: . . .
 HOORNSTRA INFRABOUW		Opdrachtgever: . Tekeningnr.: 20241114-30 Plaats: Ede
Project: Barneveld, Wethouder Rebellaan Opmerking: .		Projectnr.: . De locatie van de borden is een indicatie, de exacte locatie wordt in het werk bepaald.

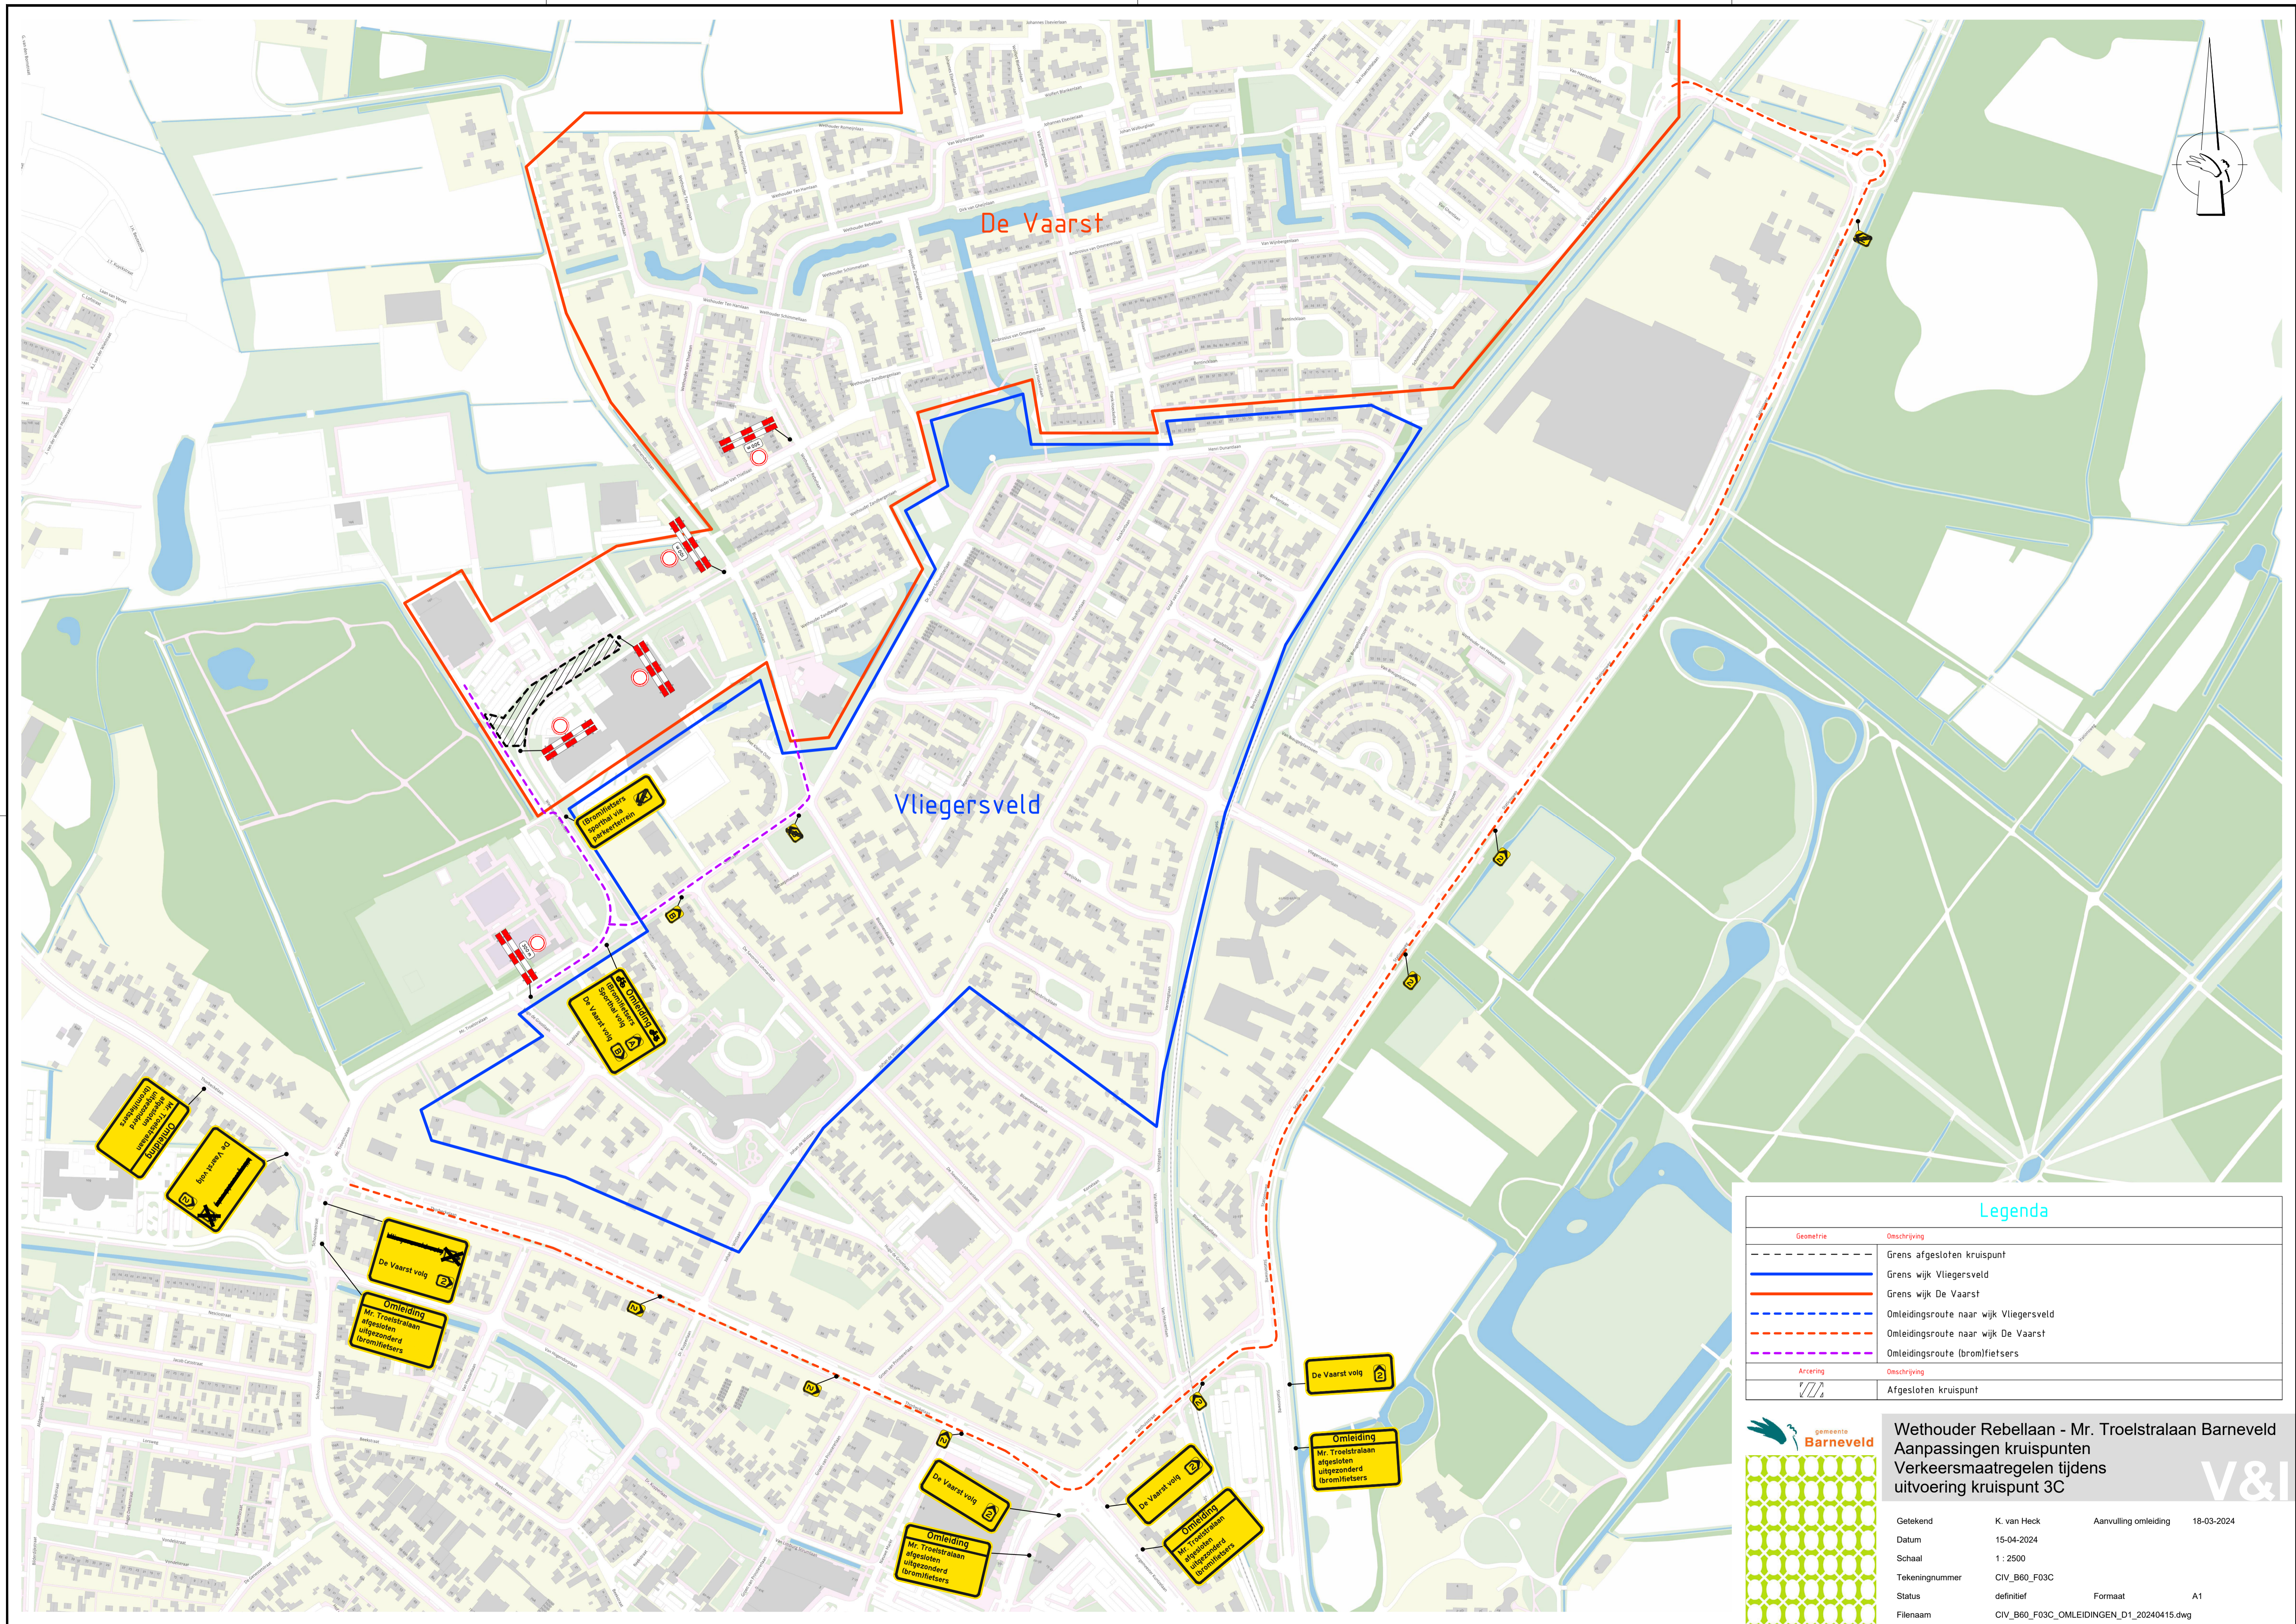

Legenda



Geometrie	Omschrijving
	Grens afgesloten kruispunt
	Grens wijk Vliegersveld
	Grens wijk De Vaarst
	Omlleidingsroute naar wijk Vliegersveld
	Omlleidingsroute naar wijk De Vaarst
	Omlleidingsroute (brom)fietsers
Afbeelding	Omschrijving
	Afgesloten kruispunt

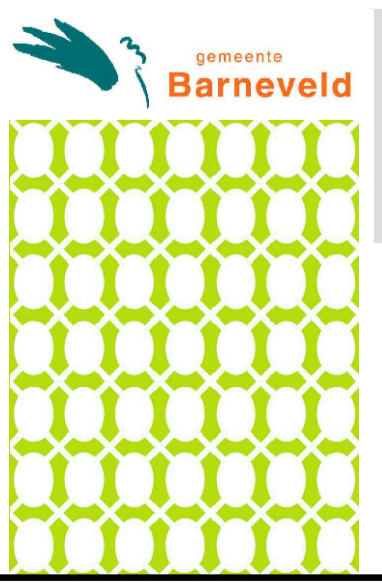

**Wethouder Rebellaan - Mr. Troelstraan Barneveld
Aanpassingen kruispunten
Verkeersmaatregelen tijdens
uitvoering kruispunt 3C**


Getekend	K. van Heck	Aanvulling omlleiding	18-03-2024
Datum	15-04-2024		
Schaal	1 : 2500		
Tekeningnummer	CIV_B60_F03C		
Status	definitief	Formaat	A1
Bestandnaam	CIV_B60_F03C_OMLEIDINGEN_D1_20240415.dwg		



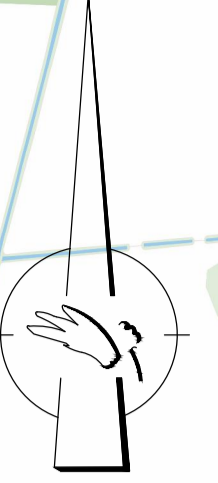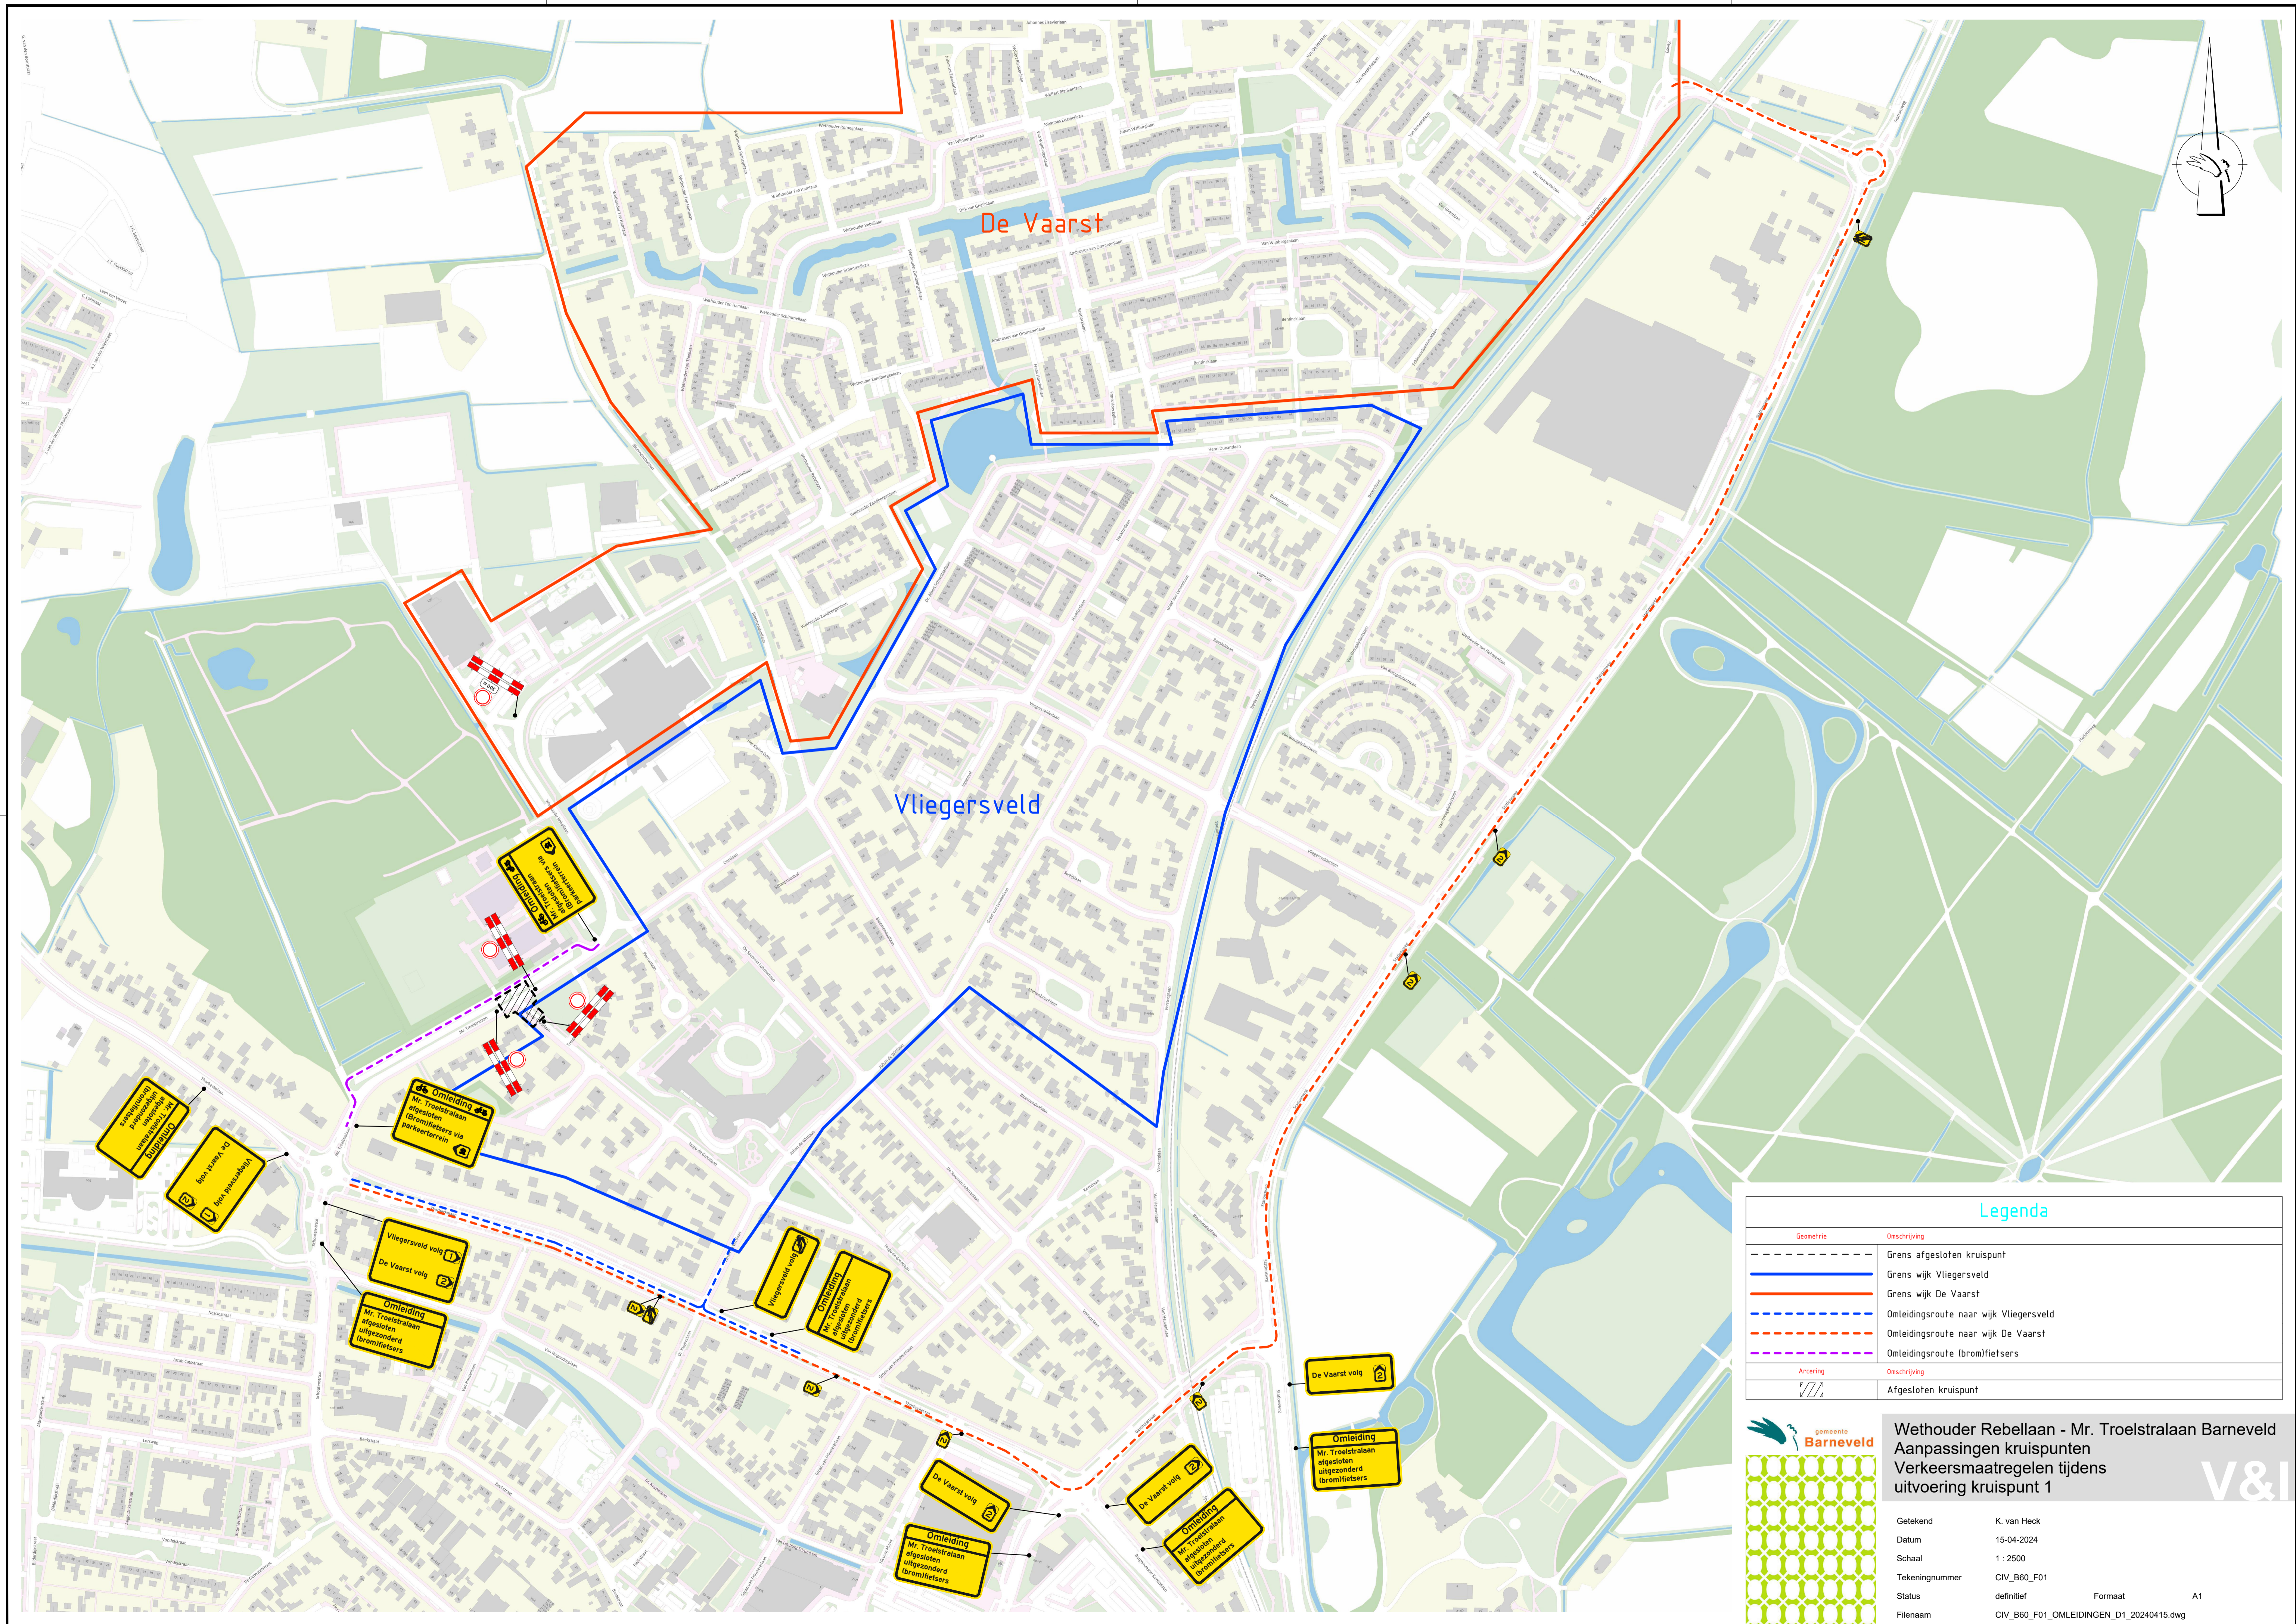

Legenda


Geometrie	Omschrijving
	Grens afgesloten kruispunt
	Grens wijk Vliegersveld
	Grens wijk De Vaarst
	Omlidingsroute naar wijk Vliegersveld
	Omlidingsroute naar wijk De Vaarst
	Omlidingsroute (brom)fietsers
Afbeelding	Omschrijving
	Afgesloten kruispunt

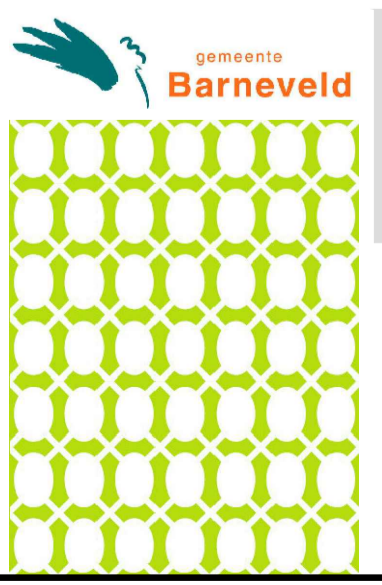

**Wethouder Rebellaan - Mr. Troelstralaan Barneveld
Aanpassingen kruispunten
Verkeersmaatregelen tijdens
uitvoering kruispunt 1**

Getekend	K. van Heck
Datum	15-04-2024
Schaal	1 : 2500
Tekeningnummer	CIV_B60_F01
Status	definitief
Formaat	A1
Bestandsnaam	CIV_B60_F01_OMLEIDINGEN_D1_20240415.dwg




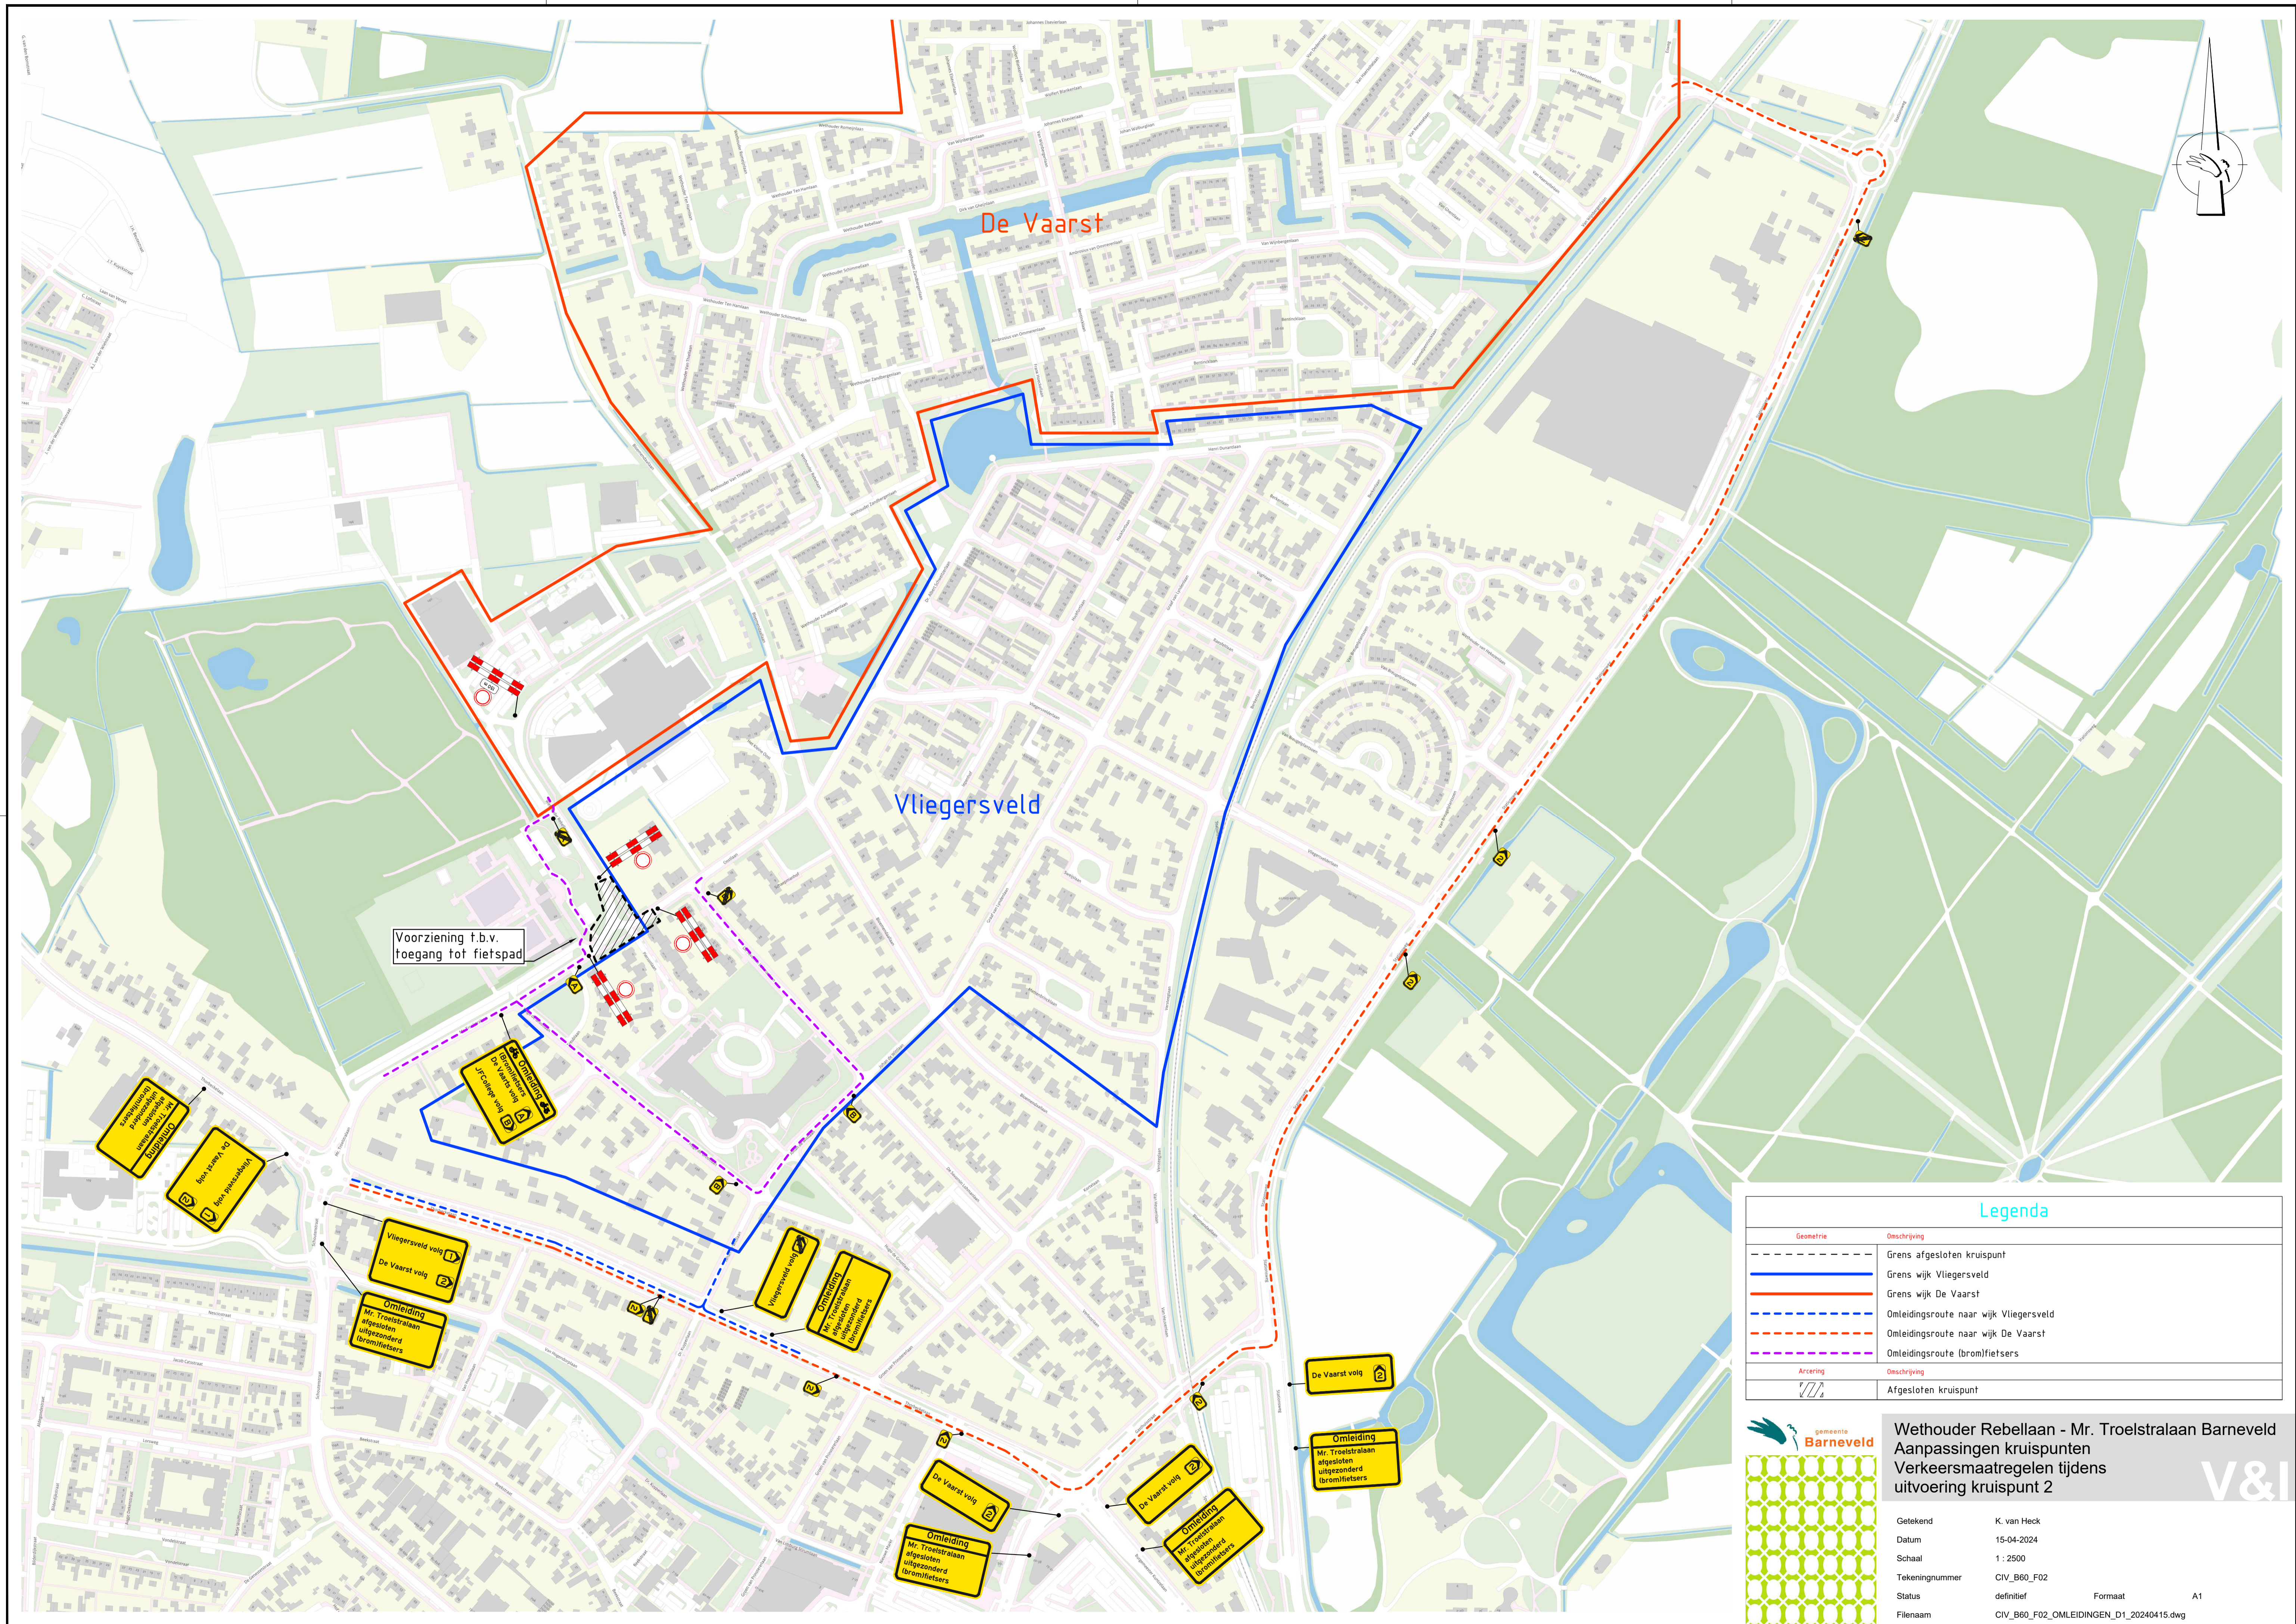

Voorziening t.b.v. toegang tot fietspad

Legenda

Geometrie	Omschrijving
	Grens afgesloten kruispunt
	Grens wijk Vliegersveld
	Grens wijk De Vaarst
	Omlleidingsroute naar wijk Vliegersveld
	Omlleidingsroute naar wijk De Vaarst
	Omlleidingsroute (brom)fietsers
Afbeelding	Omschrijving
	Afgesloten kruispunt

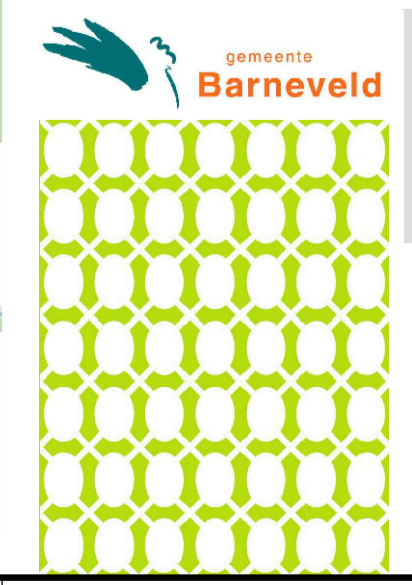

Wethouder Rebellaan - Mr. Troelstralaan Barneveld Aanpassingen kruispunten Verkeersmaatregelen tijdens uitvoering kruispunt 2

Getekend	K. van Heck
Datum	15-04-2024
Schaal	1 : 2500
Tekeningnummer	CIV_B60_F02
Status	definitief
Formaat	A1
Bestandnaam	CIV_B60_F02_OMLEIDINGEN_D1_20240415.dwg

